



DROOMBEELD

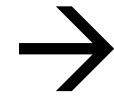


SCHETSONTWERP

BESTAAND

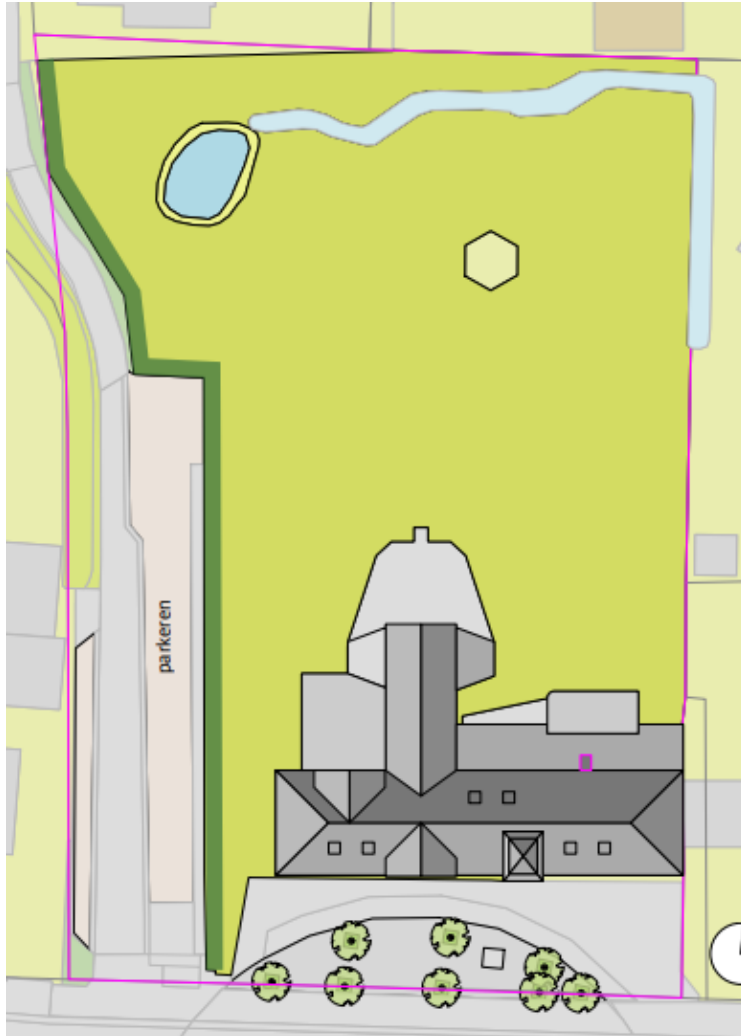

NIEUW

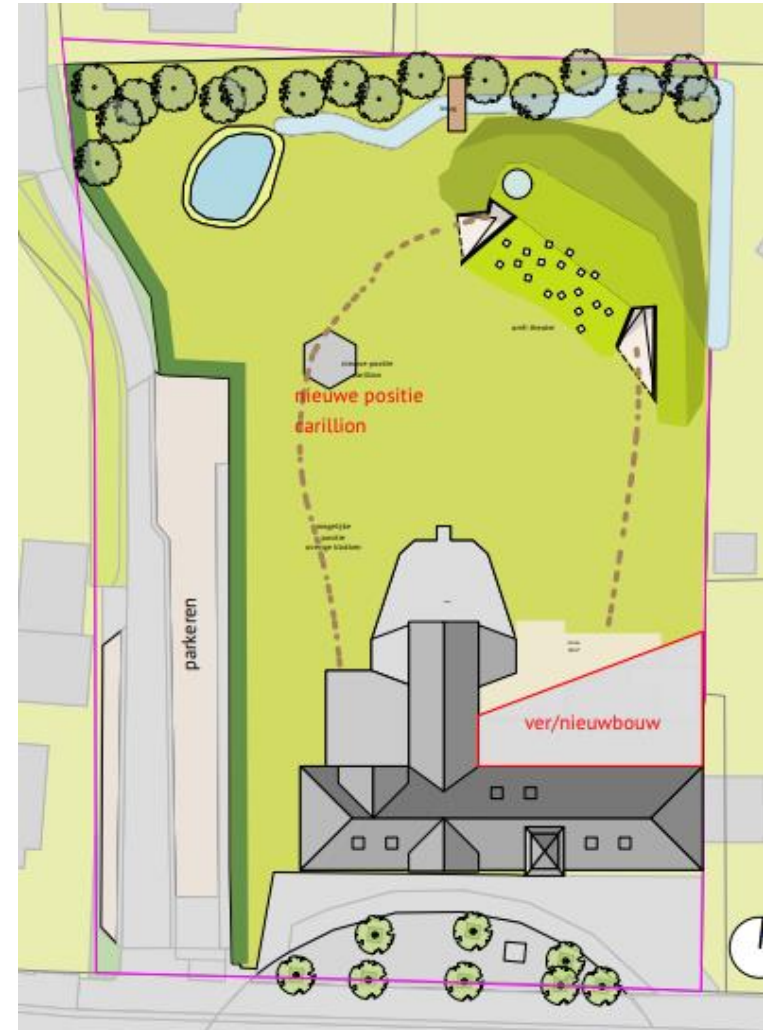




Bovenaanzicht

Nieuwbouw

DE HINDERLAAG

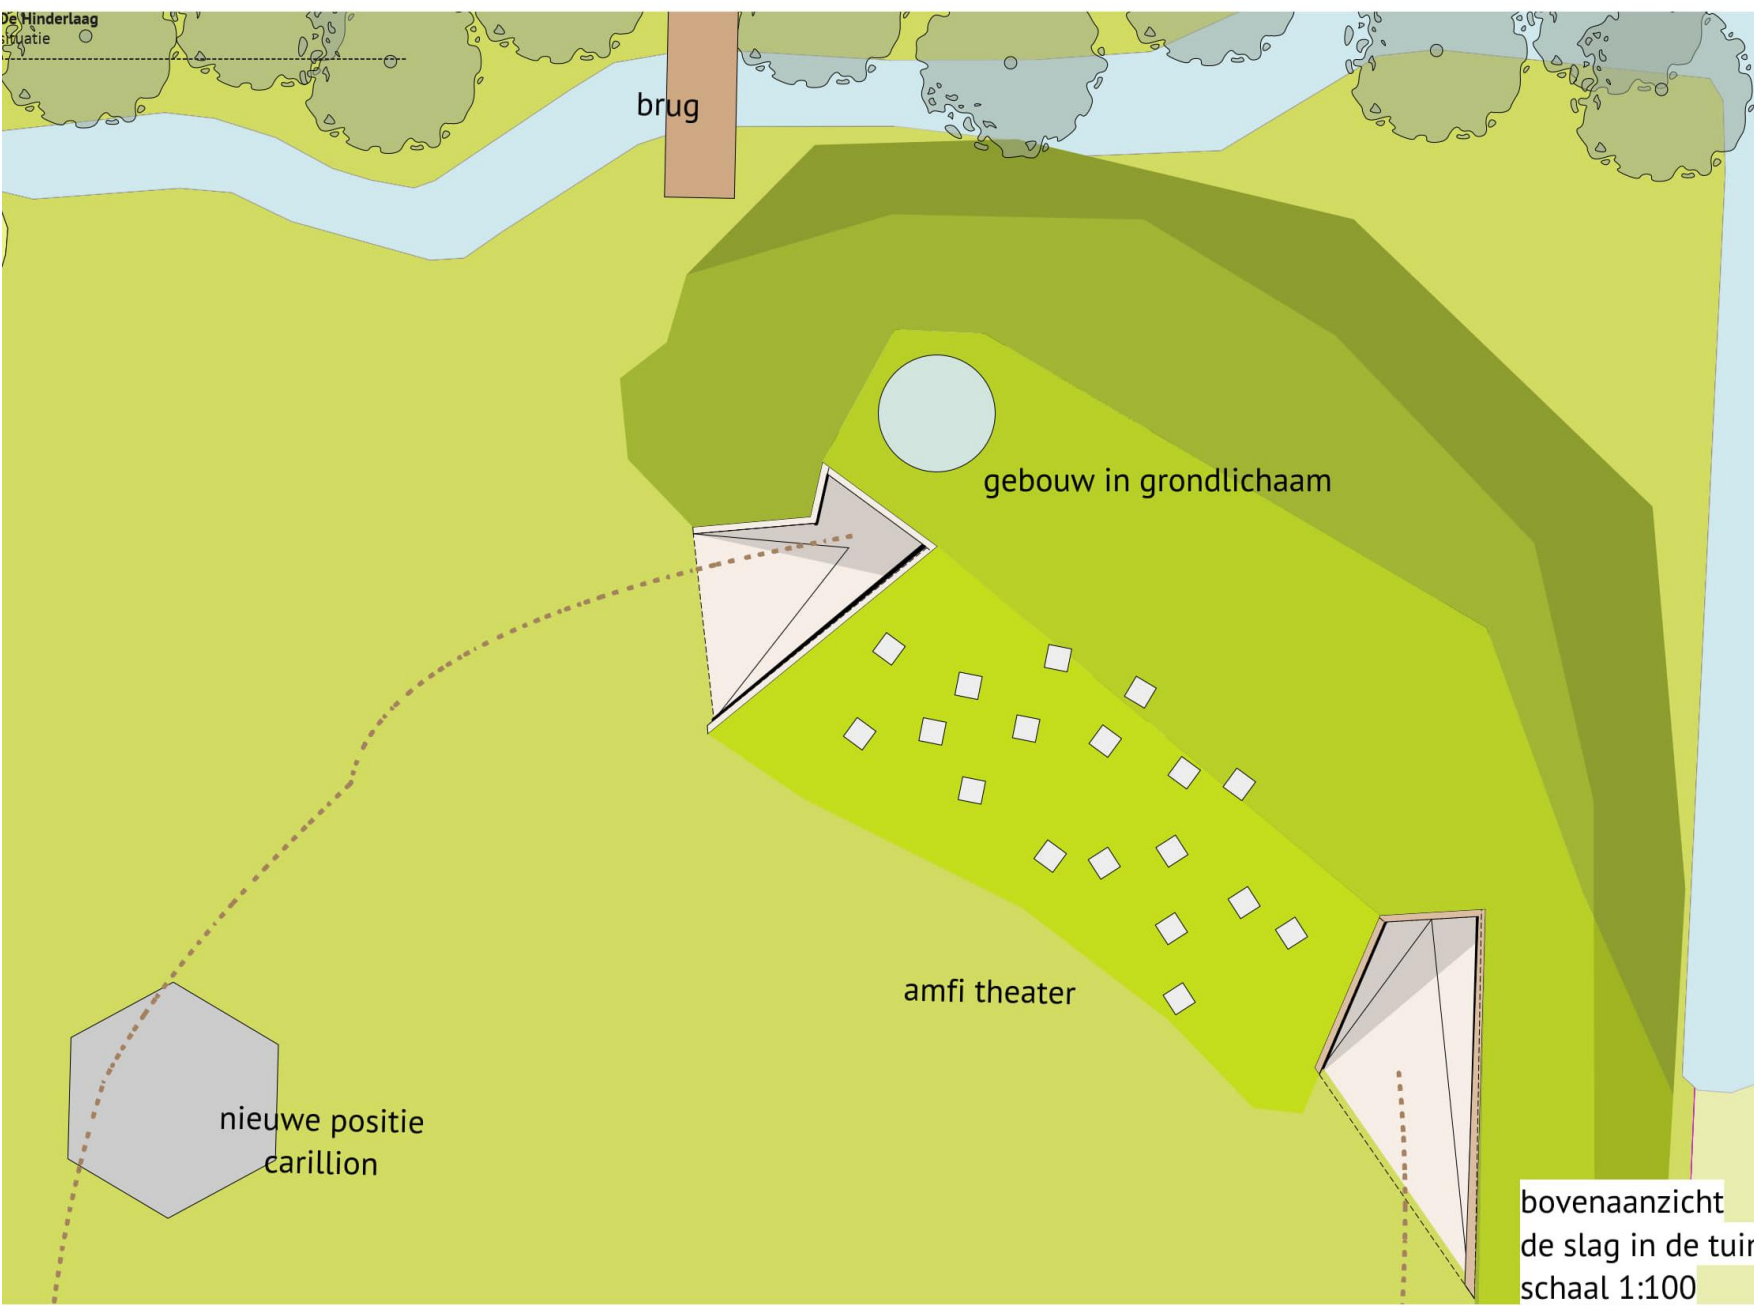

bovenaanzicht
de slag in de tuir
schaal 1:100

Plattegrond De Hinderlaag

Schaal 1:100

